



# IL MELOGRANO

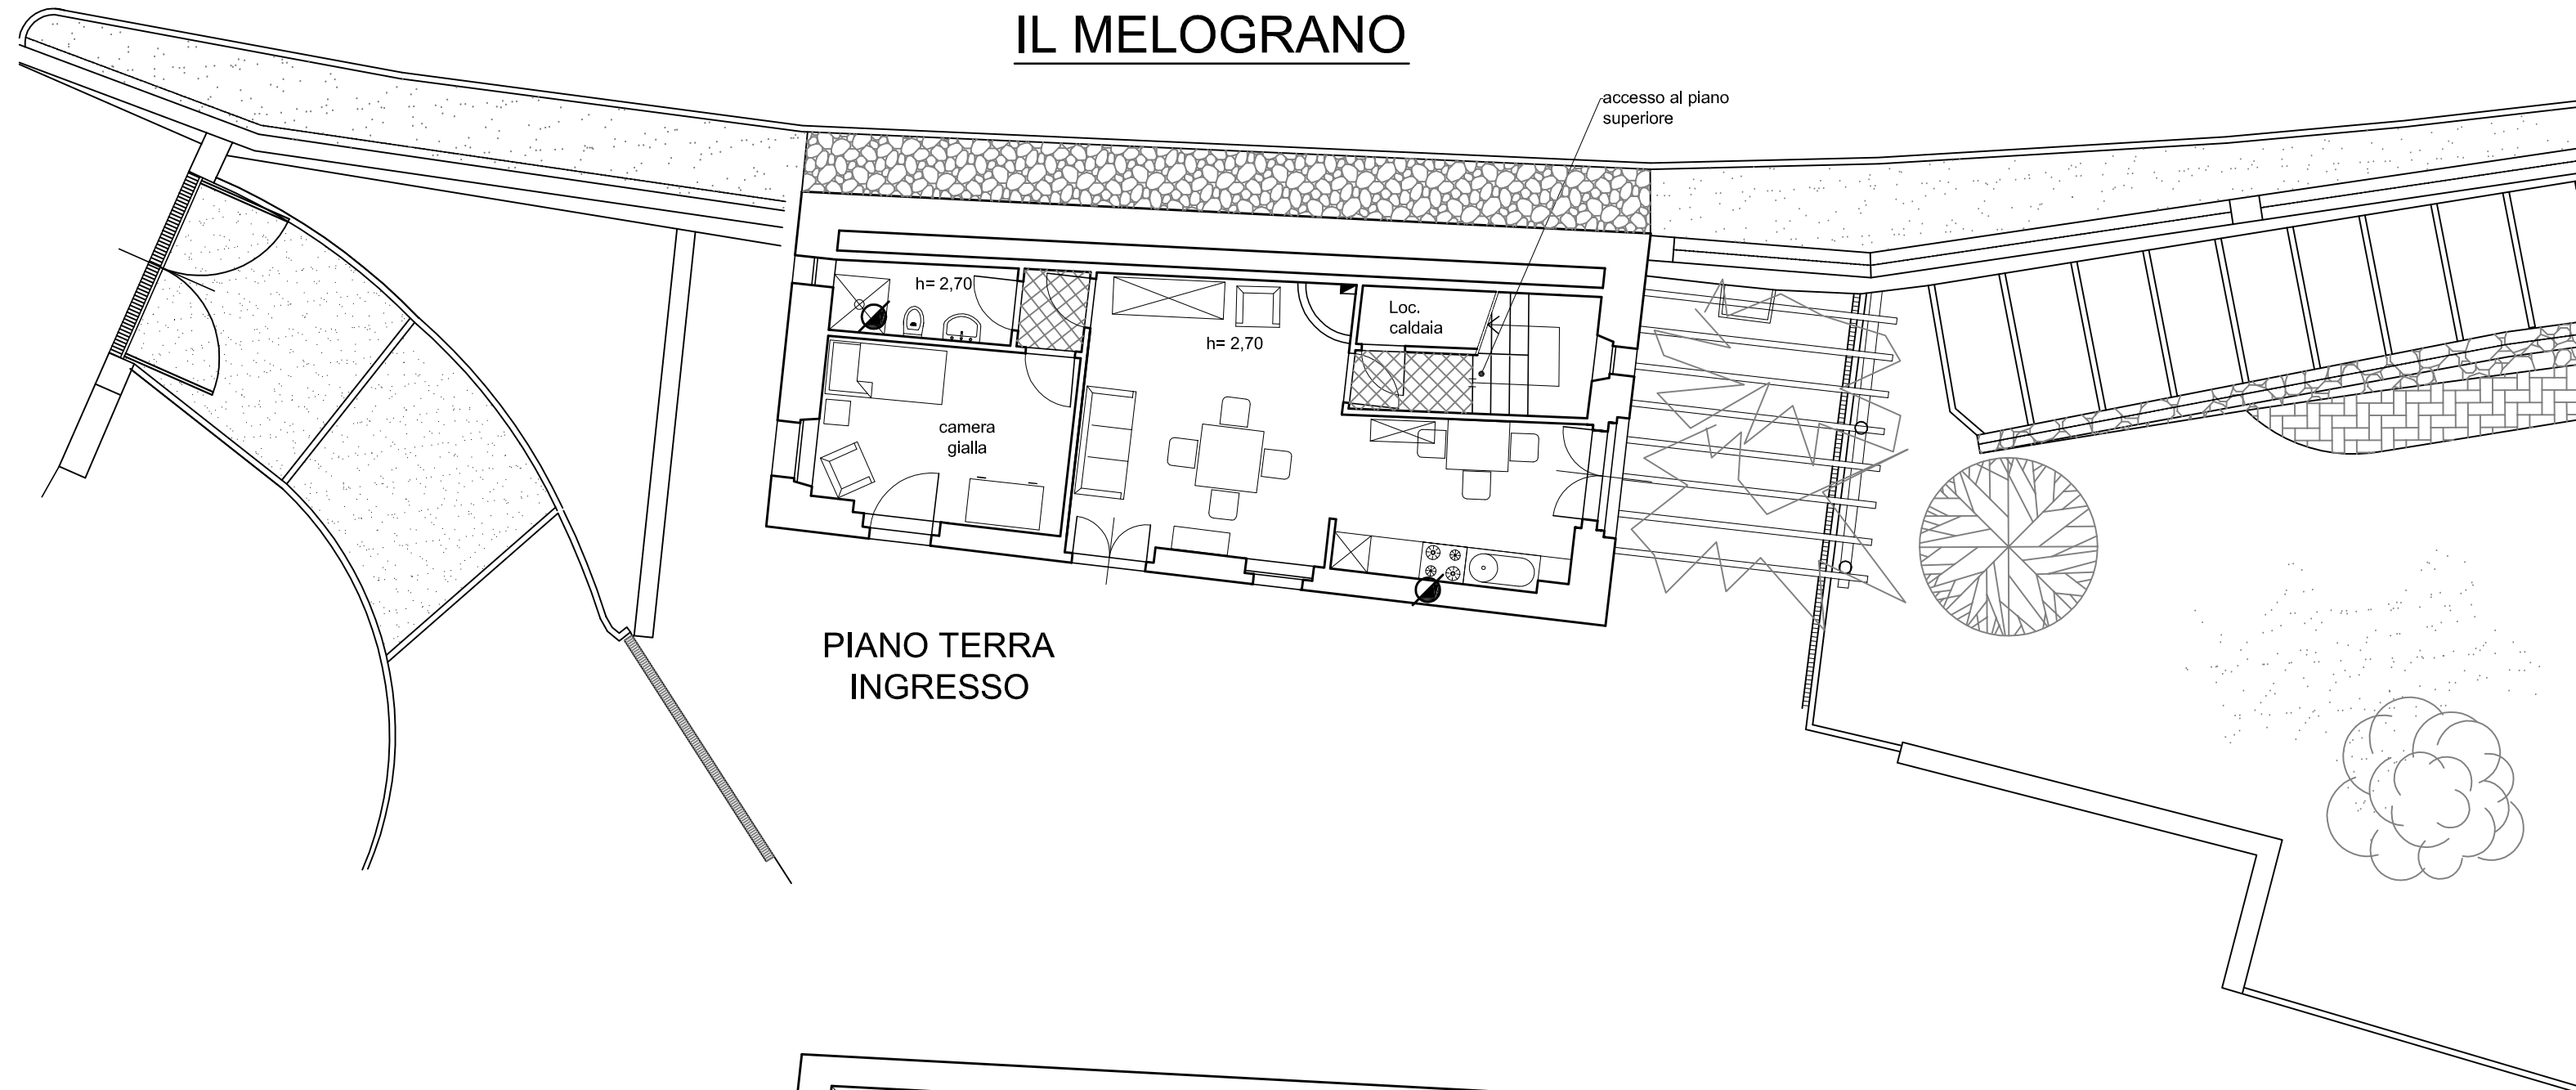

PIANO TERRA  
INGRESSO

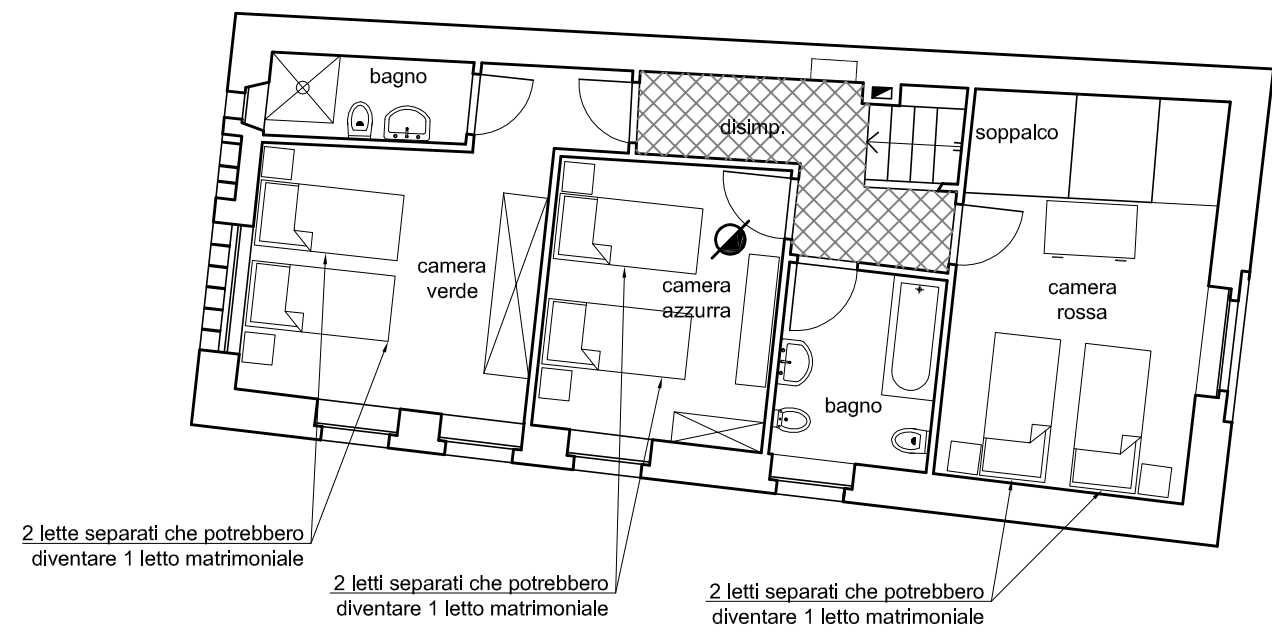

2 letti separati che potrebbero diventare 1 letto matrimoniale

2 letti separati che potrebbero diventare 1 letto matrimoniale

2 letti separati che potrebbero diventare 1 letto matrimoniale

PIANO PRIMO